

Genehmigungsvermerke

Mitwirkung vom 1. Juli bis 2. August 2021
Vorprüfung vom 14. Juni 2022

Publikation im Amtsblatt ...
Publikation im amtlichen Anzeiger ...
Öffentliche Auflage ...

Einspracheverhandlungen ...
Erledigte Einsprachen ...
Unerledigte Einsprachen ...
Rechtsverwahrungen ...

Beschlossen durch den Gemeinderat ...
Beschlossen durch die Gemeindeversammlung ...

Der Präsident Der Gemeindegeschreiber

.....
Werner Kobel Martin Zurflüh

Die Richtigkeit dieser Angaben bescheinigt:
Oberburg,

Der Gemeindegeschreiber

.....
Martin Zurflüh

**Genehmigt durch das kantonale Amt für
Gemeinden und Raumordnung**

AUFLAGE

Einwohnergemeinde Oberburg

Änderung Zonenplan Überbauungsordnung «Krauchthalstrasse»

Änderung Zonenplan 1:1000

Die Änderung des Zonenplans besteht aus:

- Änderung Zonenplan


Weitere Unterlagen:

- Überbauungsplan
- Überbauungsvorschriften
- Erläuterungsbericht


Juli 2022

aufträge aktuell/oberburg/ueo krauchthalstrasse (parz. nr. 611) 06250/
4_resultate/8_zpa/06250_zpa_220705_al/lm

Alter Zustand

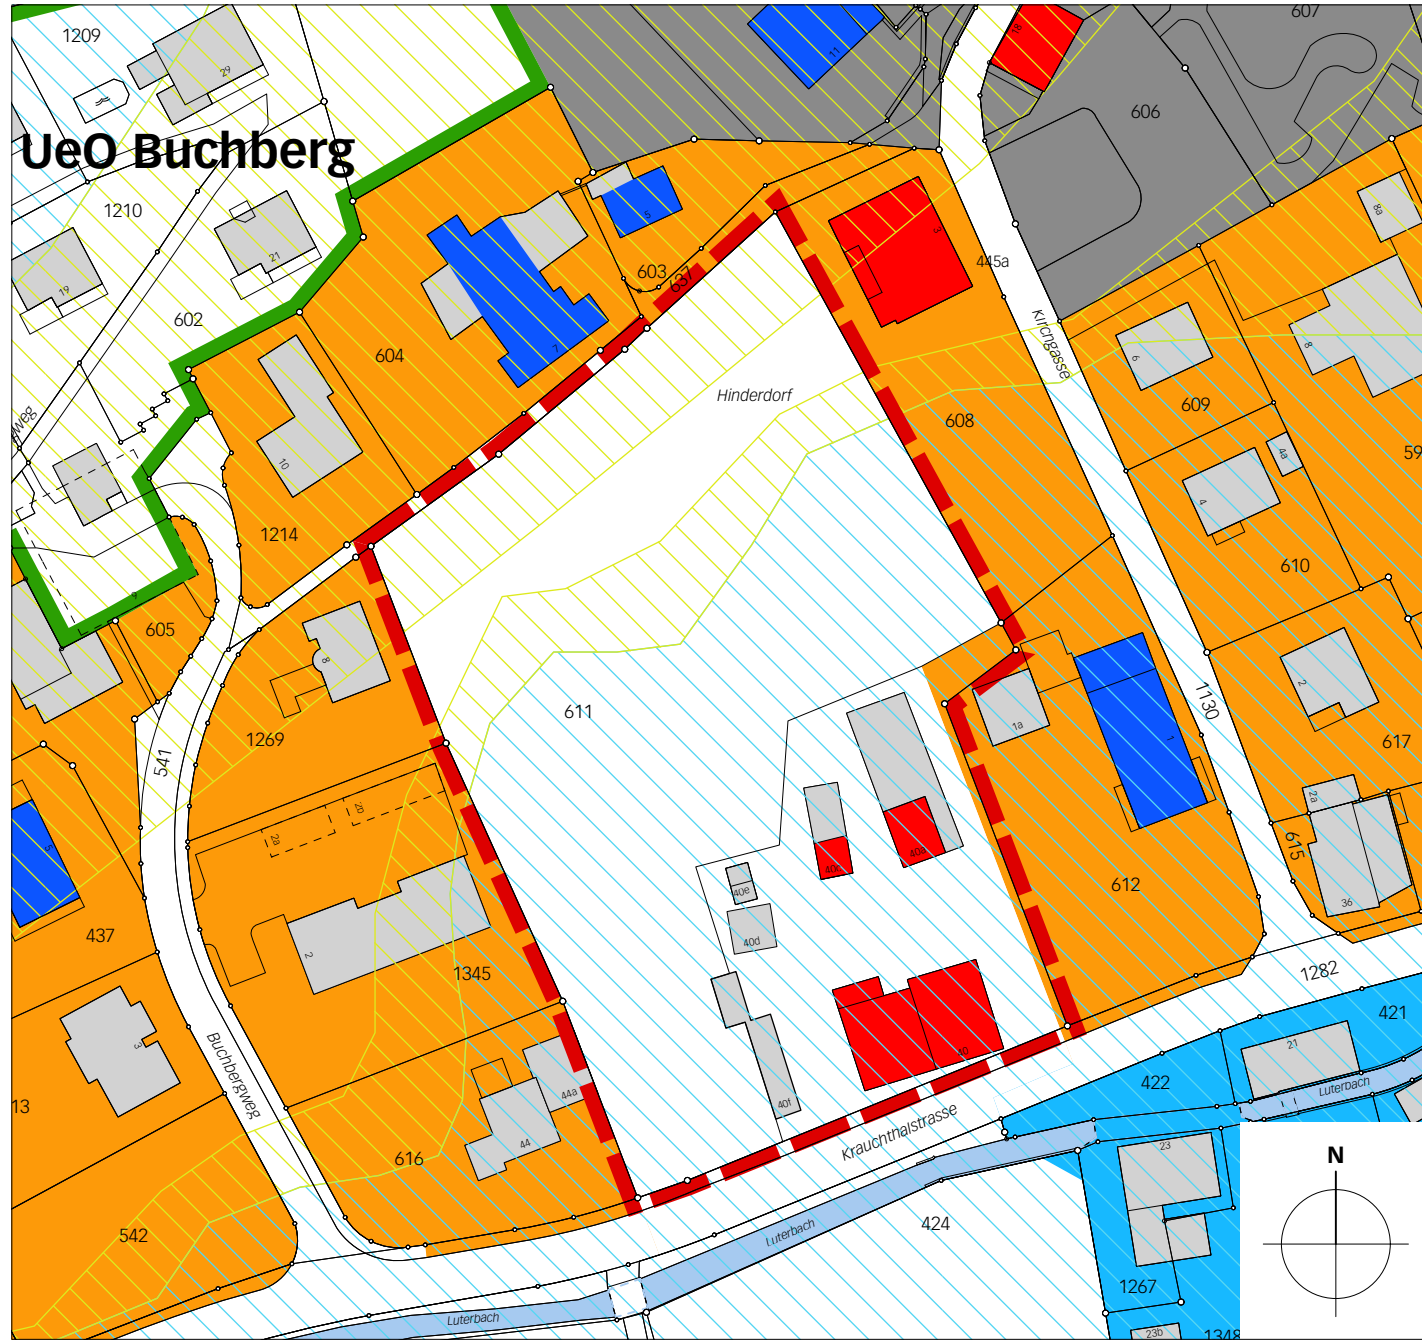

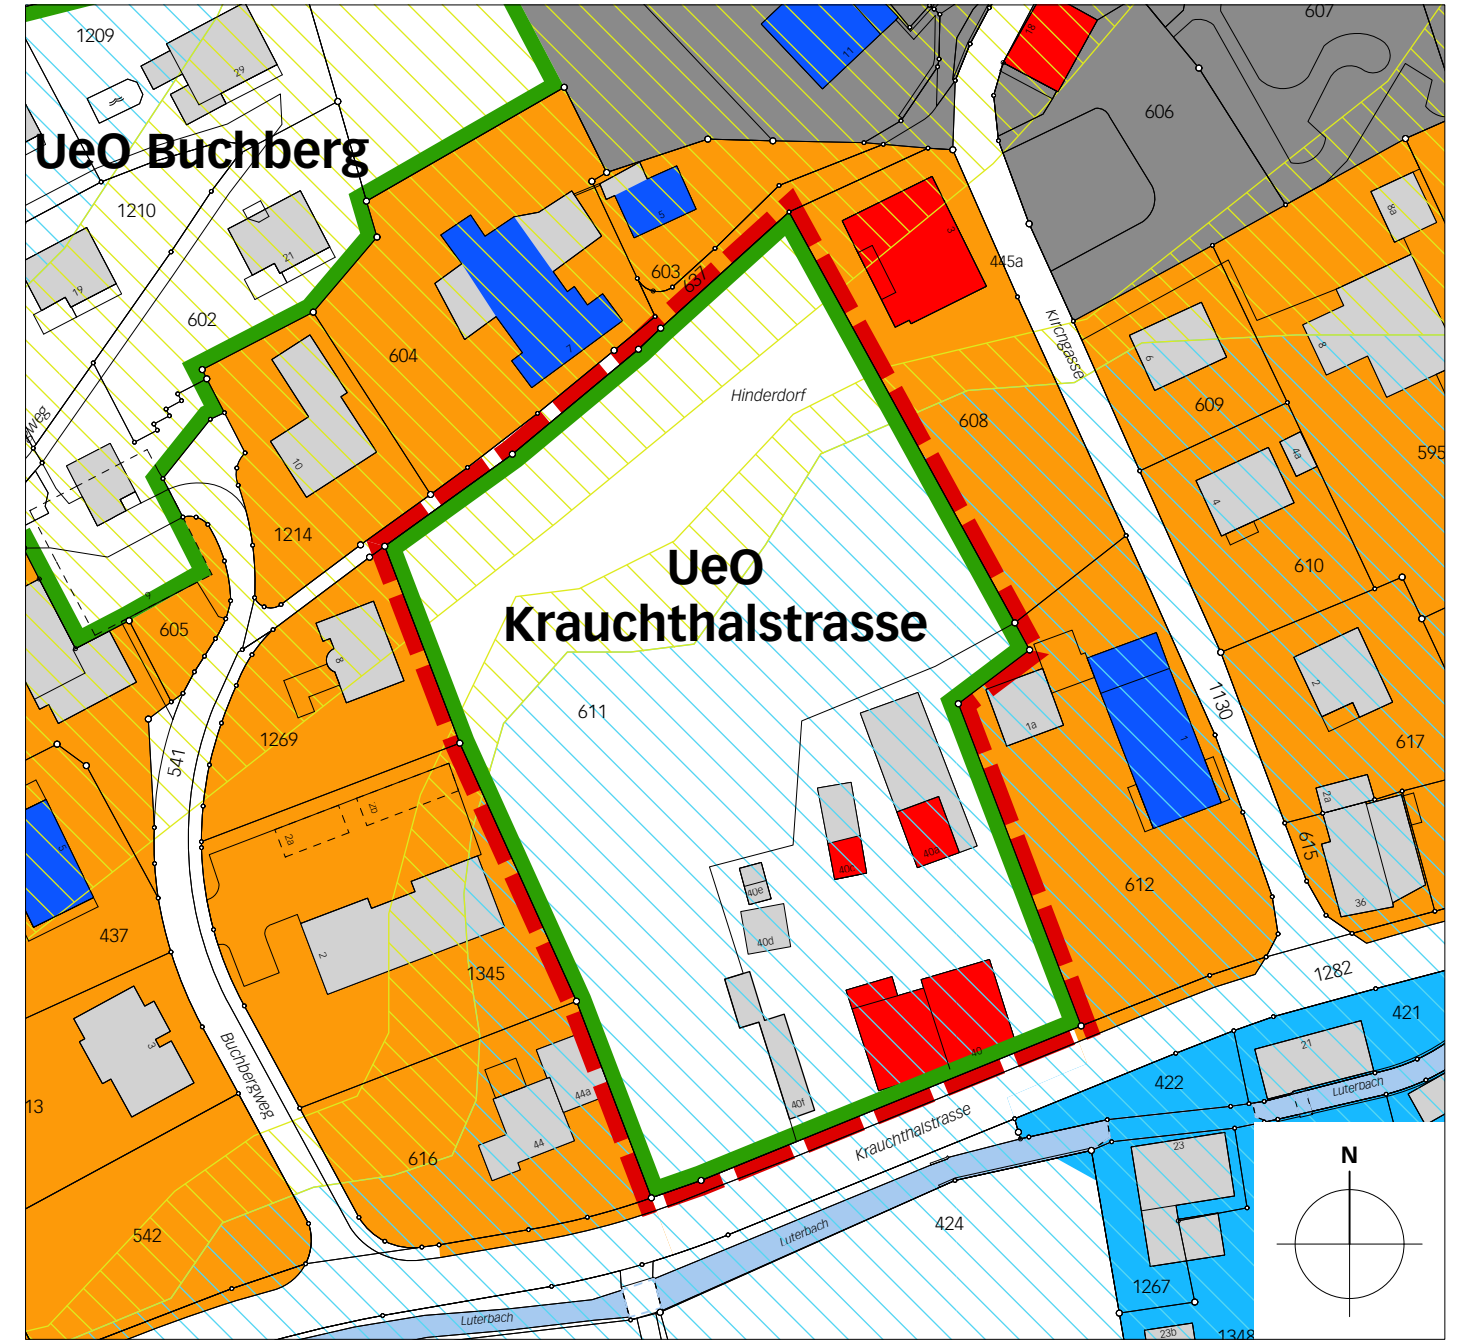


Neuer Zustand



Legende

 Wirkungsbereich der Zonenplanänderung

Inhalte:

-  Wohnzone 2
-  Überbauungsordnung
-  Landwirtschaftszone

Hinweise:

-  Arbeitszone 1
-  Zone für öffentliche Nutzung
-  offenes Gewässer
-  eingedoltes Fließgewässer
-  schützenswertes Gebäude GBR Art. 23
-  erhaltenswertes Gebäude GBR Art. 23
-  Gefahrengebiete mit mittlerer Gefährdung GBR Art. 36
-  Gefahrengebiete mit geringer Gefährdung GBR Art. 36