



Oberingenieurkreis IV

Tiefbauamt  
des Kantons Bern

## Instandstellungsprojekt

Beilage 3

Gemeinde	Oberburg	Datum Dossier	Januar 2023
Erfüllungspflichtiger	Schwellenkorporation Oberburg	Revidiert	
Gewässernummer	92376	Projekt-Nr.	20.004
Gewässer	Fonsbach	Plandatum	23.01.2023
Plan-Nr.	21'546	Format	30 x 84

## Projekt 2023 Instandstellung Fonsbach

Querprofile bei Anwohnerparzellen, 1:100


Projektverfassende



**LP INGENIEURE AG**  
 BAU · VERKEHR · PROJEKTMANAGEMENT  
 BERATENDE INGENIEURE SIA/USIC  
 GIACOMETTISTRASSE 1 · 3006 BERN  
 WWW.LPAG.CH · LPAG@LPAG.CH  
 TEL 031 359 40 40


Wasserbaubewilligung:

Schnitt bei Parzelle 1446 / 1486, 1:100

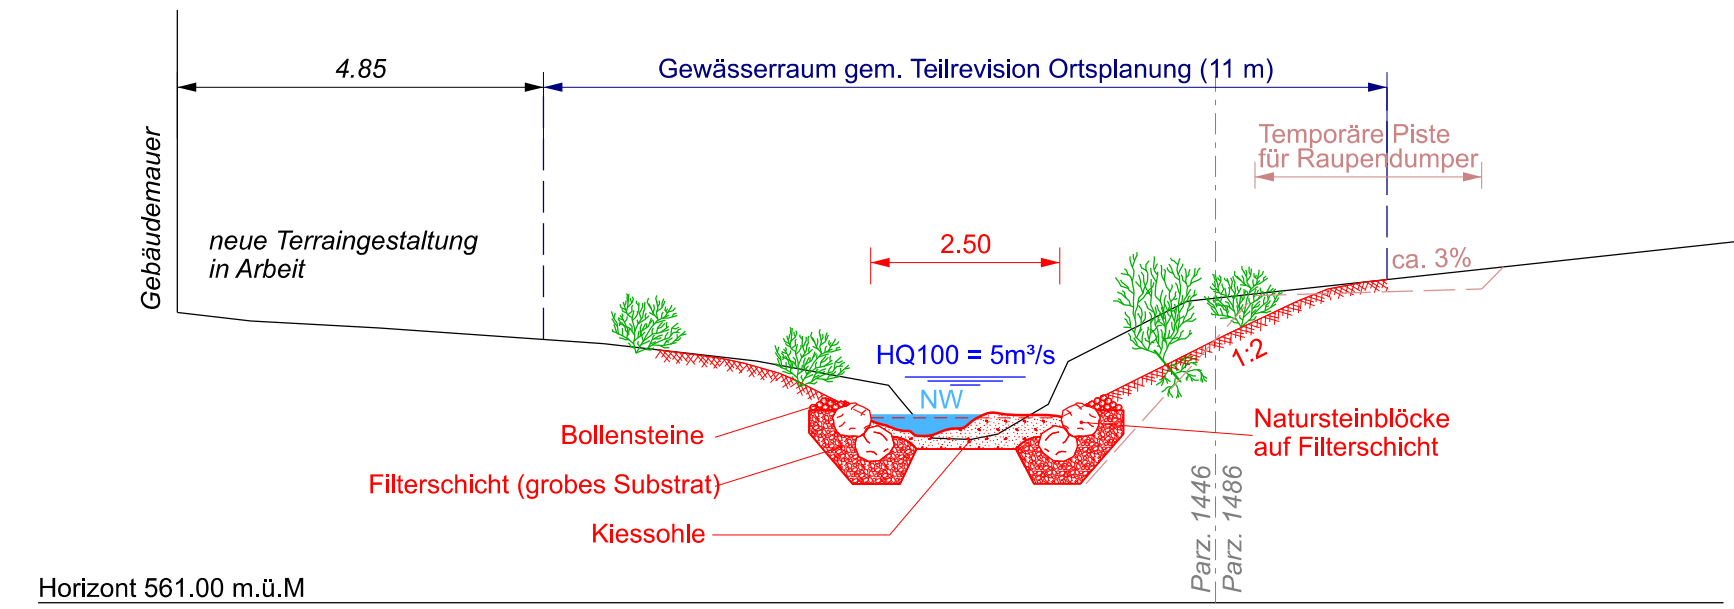


Horizont 561.00 m.ü.M

Schnitt bei Parzelle 1447 / 1486, 1:100

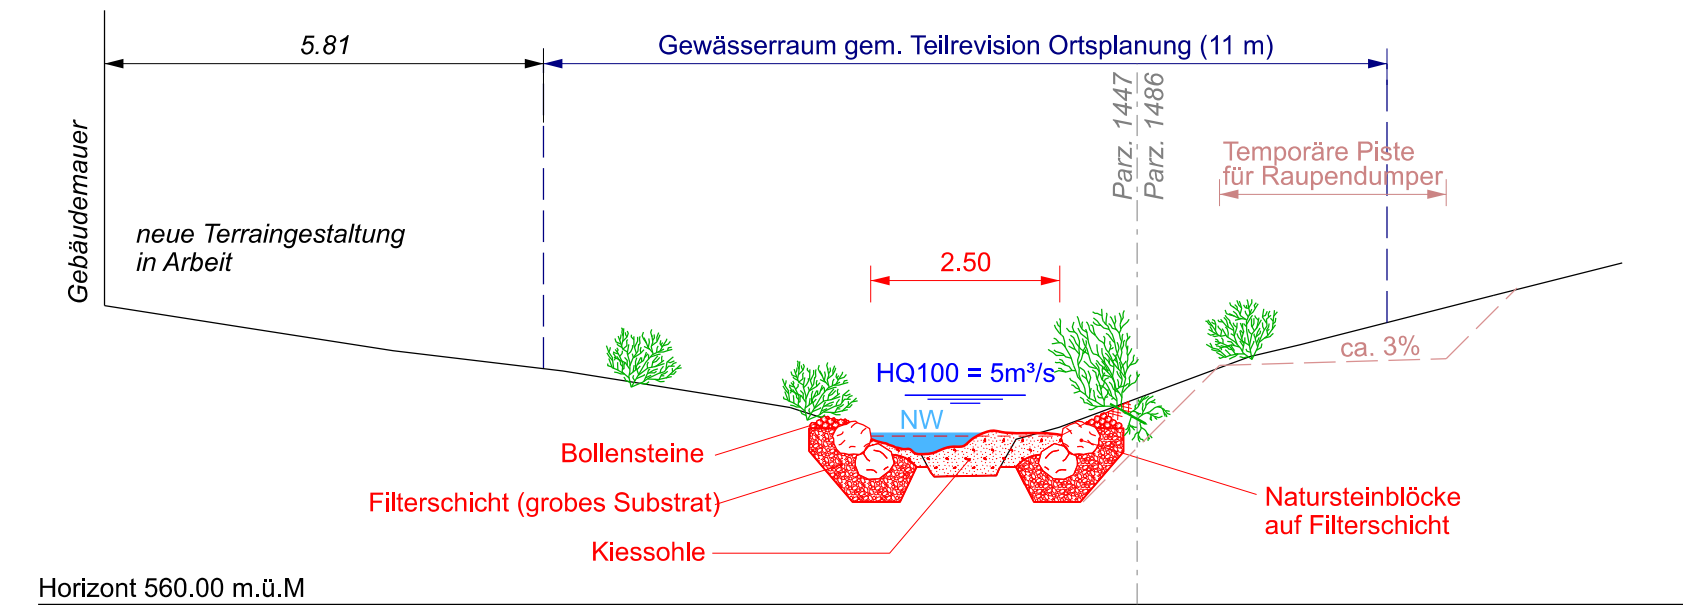


Horizont 560.00 m.ü.M

Schnitt bei Parzelle 1448 / 1484, 1:100

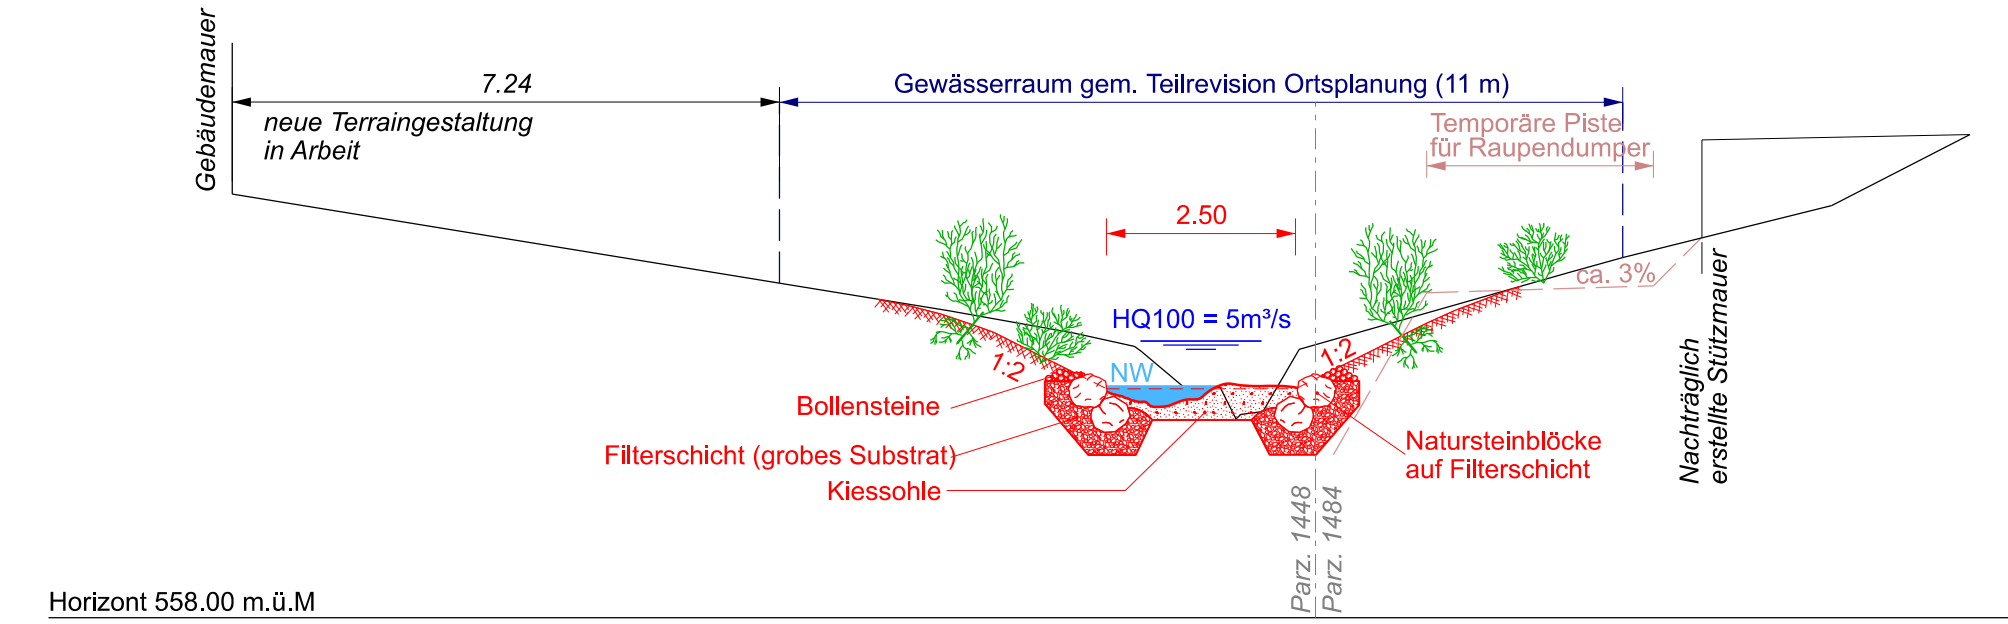

Horizont 558.00 m.ü.M

Schnitt bei Parzelle 1100 / 1448, 1:100

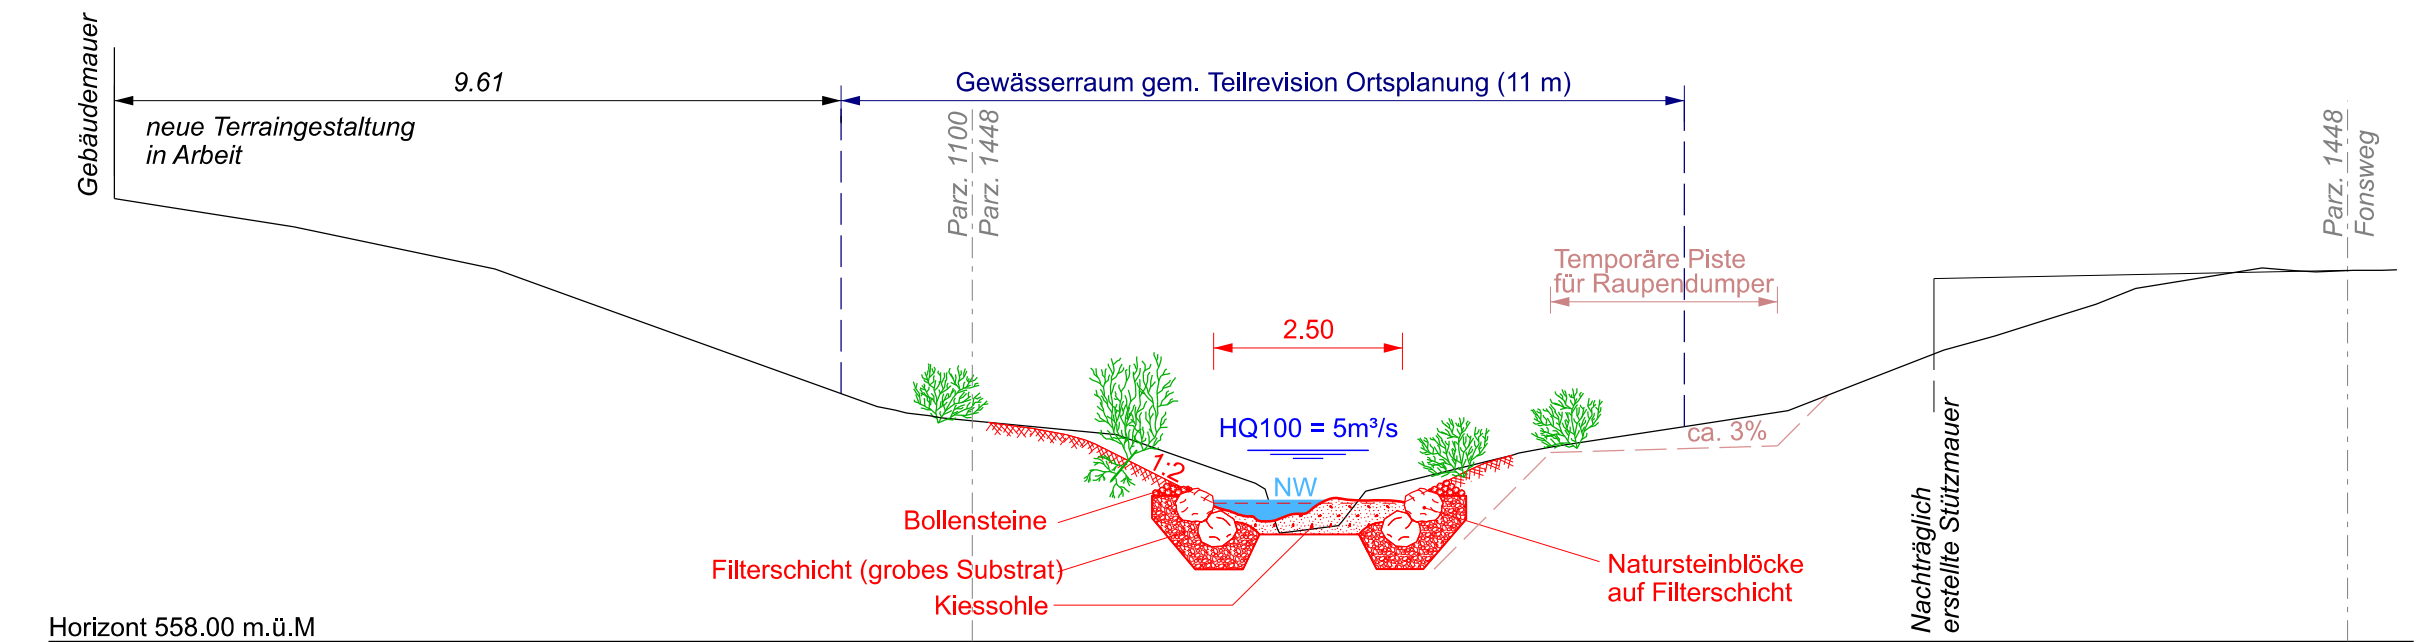

Horizont 558.00 m.ü.M